เทศบาลตำบลวังชัย

โครงการก่อสร้างเสริมผิวแอสฟัลต์คอนกรีต ถนนมุขศิริพูล
สถานที่ก่อสร้าง ถนนมุขศิริพูล หมู่ที่ 10 ต.วังชัย อ.น้ำพอง จ.ขอนแก่น
รายละเอียดโครงการ ดังนี้

-ก่อสร้างเสริมผิวแอสฟัลต์คอนกรีตช่วงที่ 1 ขนาดความกว้าง 10.00 เมตร ความยาว 1,320 เมตร
มีพื้นที่เสริมผิวแอสฟัลต์คอนกรีตหักพื้นที่ฝาบ่อพักไม่น้อยกว่า 13,058 ตารางเมตร หนาเฉลี่ย 0.05 เมตร
-ก่อสร้างเสริมผิวแอสฟัลต์คอนกรีตช่วงที่ 2 ขนาดความกว้าง 8.00 เมตร ความยาว 144 เมตร
มีพื้นที่เสริมผิวแอสฟัลต์คอนกรีตไม่น้อยกว่า 1,152 ตารางเมตร หนาเฉลี่ย 0.05 เมตร
-ก่อสร้างเสริมผิวแอสฟัลต์คอนกรีตช่วงที่ 3 ขนาดความกว้าง 6.00 เมตร ความยาว 123 เมตร
มีพื้นที่เสริมผิวแอสฟัลต์คอนกรีตไม่น้อยกว่า 738 ตารางเมตร หนาเฉลี่ย 0.05 เมตร
-ก่อสร้างเสริมผิวแอสฟัลต์คอนกรีตเชื่อมปากทางถนนตรอกซอย มีพื้นที่เสริมผิวแอสฟัลต์คอนกรีต
ไม่น้อยกว่า 540 ตารางเมตร หนาเฉลี่ย 0.05 เมตร
(รูปแบบงานก่อสร้างตามแบบมาตราฐานงานทางสำหรับ อปท. แบบเลขที่ ทอ-7-201)
- งานเปลี่ยนฝาบ่อพักคอนกรีตเป็นฝาตะแกรงเหล็ก พร้อมยกขึ้นเสมอผิวจราจร จำนวน 131 จุด
- พร้อมตีเส้นจราจรสีเทอร์โมพลาสติก ขนาดความกว้างเส้น 10 ซม. หนา 3 ม.ม. มี พื้นที่ไม่น้อยกว่า 359 ตารางเมตร
จุดกำหนดให้ขณะก่อสร้าง
- งานตีเส้นลูกระนาดชะลอความเร็วสีเทอร์โมพลาสติก หนา 5 ม.ม. กว้าง 0.15 เมตร ไม่น้อยกว่า 18 ตารางเมตร
- ติดตั้งป้ายไฟกระพริบพลังงานแสงอาทิตย์ จำนวน 2 จุด รูปแบบตามมาตราฐานเครื่องหมายจราจรทางหลวง

แผนที่ผังแนวเขตเทศบาลตำบลวังชัย

ตำบลวังชัย อำเภอน้ำพอง จังหวัดขอนแก่น

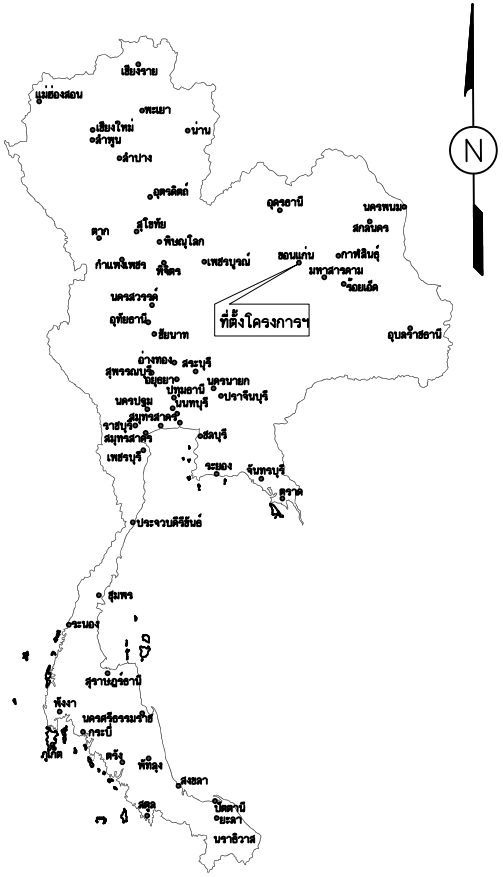

แผนที่ประเทศไทย

สัญลักษณ์

- ทางหลวงแผ่นดิน (กรมทางหลวง)
- 1 2 3 ทางโครงการ ฯ ที่จะทำการก่อสร้าง (กรมทางหลวงชนบท)
- แม่น้ำ , ลำคลอง
- หนองน้ำ , ห้วย
- หมู่บ้าน
- วัด , สุเทร่า , โรงเรียน
- ที่ตั้ง จังหวัด , อำเภอ

เทศบาลตำบลวังชัย
โครงการ ก่อสร้างเสริมผิวแอสฟัลต์คอนกรีต ถนนมุขศิริพูล
สำรวจ-เขียนแบบ
นายสุริยันต์ โน๊ตศิริ นายช่างโยธา
นายวัชรวิกรม วงกลาง นายช่างโยธา
ตรวจสอบ
นายวราพงษ์ จันตาอ่อน ผู้อำนวยการกองช่าง
เห็นชอบ
จ่าอากาศโทจิระศักดิ์ ศิริกุล รองปลัดเทศบาล
นางสาวนันท์วภัส ปิติสิวะพัฒน์ ปลัดเทศบาล
ว่าที่รต.สมพงษ์ คำแก่นคูณ รองนายกเทศมนตรี
อนุมัติ
นายกิตติ คำแก่นคูณ นายกเทศมนตรีตำบลวังชัย

แก้ไข	
ผู้แก้	วันที่แก้ไข

แบบเลขที่
ทต.วังชัย 08/2560

แผ่นที่	1 / 4

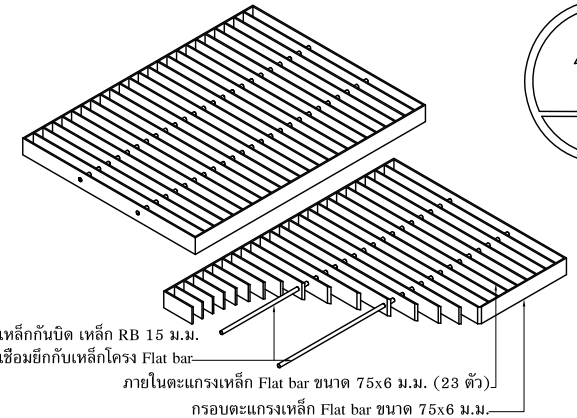

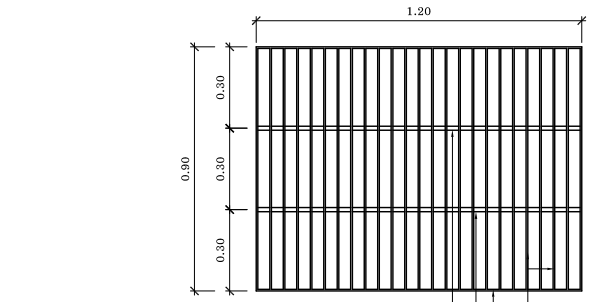

หมายเหตุ โครงฝาเหล็กทาสีกันสนิมทับสองรอบ

ขยายฝาตะแกรงเหล็กปิดบ่อพักเดิม(ช่วงที่ 1)

มาตราส่วน 1 : 20

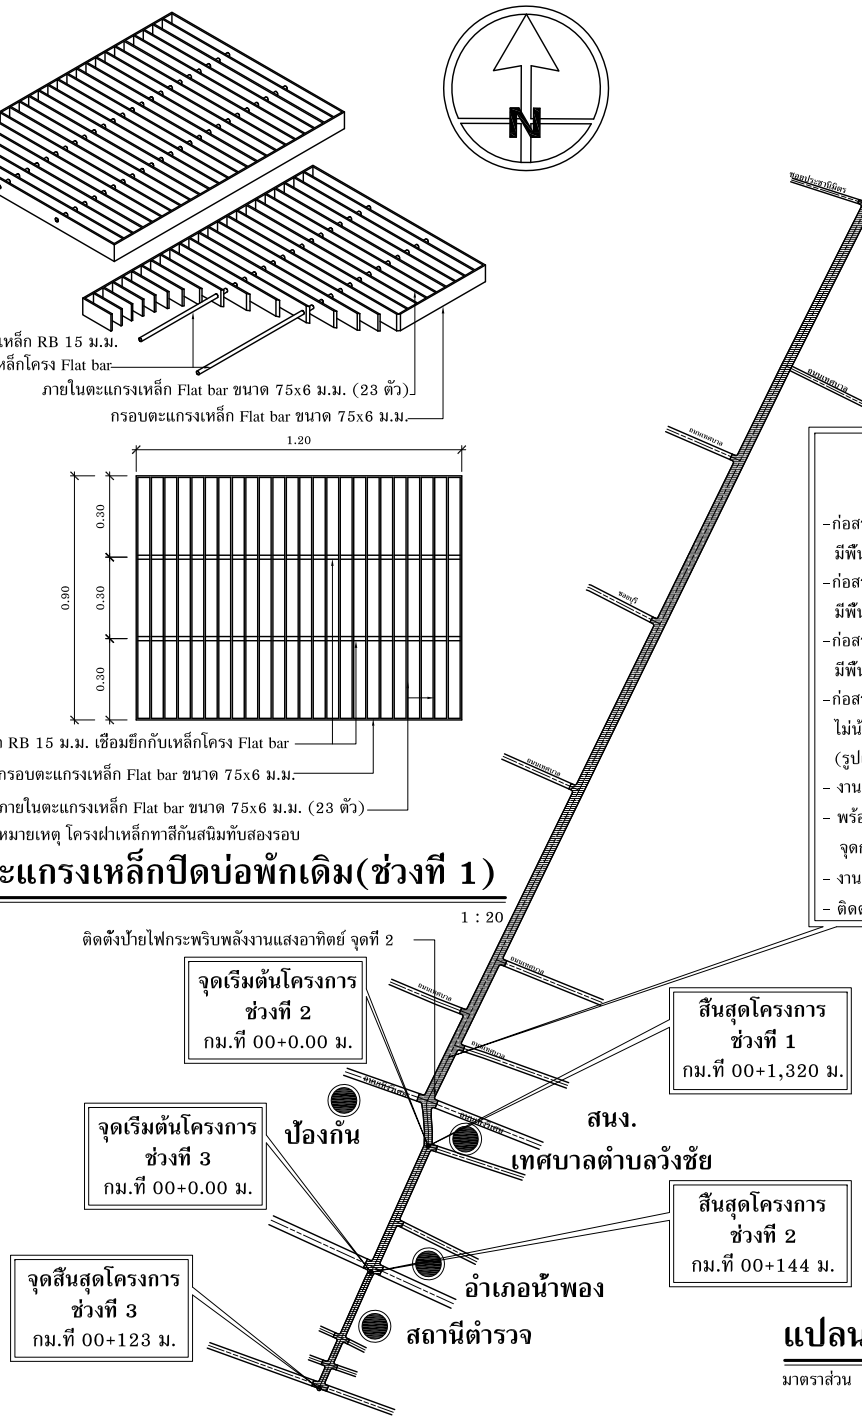

แปลนก่อสร้างเสริมผิวแอสฟัลต์คอนกรีตถนนมุขศิริพูล

มาตราส่วน 1 : 4500

โครงการก่อสร้างเสริมผิวแอสฟัลต์คอนกรีตพร้อมตีเส้นจราจร ถนนมุขศิริพูล

รายละเอียดโครงการ

-ก่อสร้างเสริมผิวแอสฟัลต์คอนกรีตช่วงที่ 1 ขนาดความกว้าง 10.00 เมตร ความยาว 1,320 เมตร
มีพื้นที่เสริมผิวแอสฟัลต์คอนกรีตหักพื้นที่ฝาบ่อพักไม่น้อยกว่า 13,058 ตารางเมตร หนาเฉลี่ย 0.05 เมตร

-ก่อสร้างเสริมผิวแอสฟัลต์คอนกรีตช่วงที่ 2 ขนาดความกว้าง 8.00 เมตร ความยาว 144 เมตร
มีพื้นที่เสริมผิวแอสฟัลต์คอนกรีตไม่น้อยกว่า 1,152 ตารางเมตร หนาเฉลี่ย 0.05 เมตร

-ก่อสร้างเสริมผิวแอสฟัลต์คอนกรีตช่วงที่ 3 ขนาดความกว้าง 6.00 เมตร ความยาว 123 เมตร
มีพื้นที่เสริมผิวแอสฟัลต์คอนกรีตไม่น้อยกว่า 738 ตารางเมตร หนาเฉลี่ย 0.05 เมตร

-ก่อสร้างเสริมผิวแอสฟัลต์คอนกรีตเชื่อมปากทางถนนตรอกซอย มีพื้นที่เสริมผิวแอสฟัลต์คอนกรีต
ไม่น้อยกว่า 540 ตารางเมตร หนาเฉลี่ย 0.05 เมตร
(รูปแบบงานก่อสร้างตามแบบมาตราฐานงานทางสำหรับ อปท. แบบเลขที่ ทถ-7-201)

- งานเปลี่ยนฝาบ่อพักคอนกรีตเป็นฝาตะแกรงเหล็ก พร้อมยกขึ้นเสมอผิวจราจร จำนวน 131 จุด
- พร้อมตีเส้นจราจรสีเทอร์โมพลาสติก ขนาดความกว้างเส้น 10 ซม. หนา 3 ม.ม. มี พื้นที่ไม่น้อยกว่า 359 ตารางเมตร
จุดกำหนดให้ขณะก่อสร้าง
- งานตีเส้นลูกระนาดชะลอความเร็วสีเทอร์โมพลาสติก หนา 5 ม.ม. กว้าง 0.15 เมตร ไม่น้อยกว่า 18 ตารางเมตร
- ติดตั้งป้ายไฟกระพริบพลังงานแสงอาทิตย์ จำนวน 2 จุด รูปแบบตามมาตราฐานเครื่องหมายจราจรทางหลวง

เทศบาลตำบลวังชัย
โครงการ ก่อสร้างเสริมผิวแอสฟัลต์คอนกรีต ถนนมุขศิริพูล
สำรวจ-เขียนแบบ
นายสุริยันต์ โน๊ตศิริ นายช่างโยธา
นายวัชรวิกรม วงกลาง นายช่างโยธา
ตรวจสอบ
นายวราพงษ์ จันตาอ่อน ผู้อำนวยการกองช่าง
เห็นชอบ
จ่าอากาศโทจิระศักดิ์ ศิริกุล รองปลัดเทศบาล
นางสาวนันท์วภัส ปิติสิวะพัฒน์ ปลัดเทศบาล
ว่าที่รต.สมพงษ์ คำแก่นคูณ รองนายกเทศมนตรี
อนุมัติ
นายกิตติ คำแก่นคูณ นายกเทศมนตรีตำบลวังชัย
แก้ไข

ผู้แก้	วันที่แก้ไข

แบบเลขที่
ทต.วังชัย 08/2560

แผ่นที่ 2 / 4

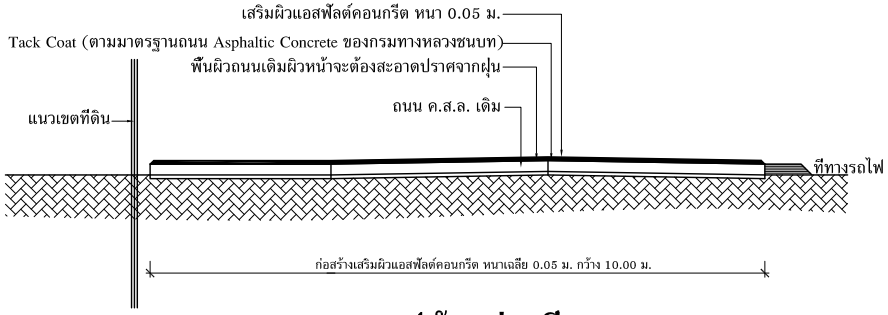

ขยายรูปตัด(ช่วงที่ 1)

มาตราส่วน 1 : 75

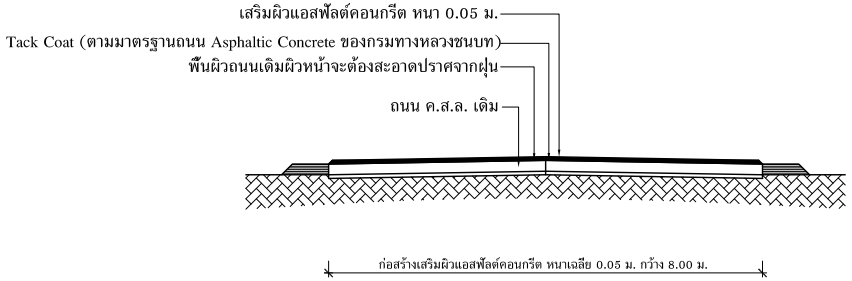

ขยายรูปตัด(ช่วงที่ 2)

มาตราส่วน 1 : 75

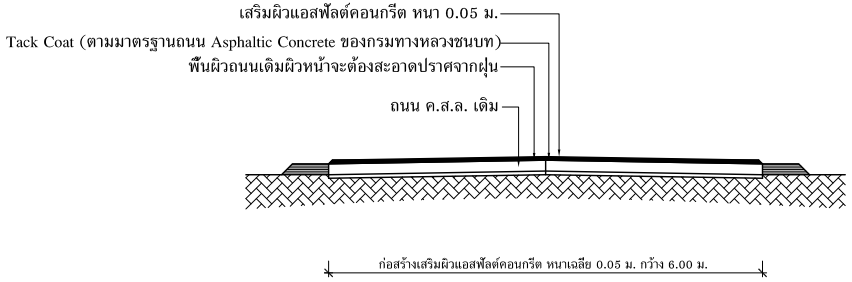

ขยายรูปตัด(ช่วงที่ 3)

มาตราส่วน 1 : 75

เทศบาลตำบลวังชัย

โครงการ
ก่อสร้างเสริมผิวแอสฟัลต์คอนกรีต
ถนนมุขศิริพูล

สำรวจ-เขียนแบบ	
นายสุริยันต์ โน๊ตศิริ นายช่างโยธา	
นายวัชรวิกรม วงกลาง นายช่างโยธา	
ตรวจสอบ	
นายวราพงษ์ จันดาอ่อน ผู้อำนวยการกองช่าง	
เห็นชอบ	
จ่าอากาศโทจิระศักดิ์ ศิริกุล รองปลัดเทศบาล	
นางสาวนันท์วภัส ปิติสิวะพัฒน์ ปลัดเทศบาล	
ว่าที่รต.สมพงษ์ คำแก่นคูณ รองนายกเทศมนตรี	
อนุมัติ	
นายกิตติ คำแก่นคูณ นายกเทศมนตรีตำบลวังชัย	

แก้ไข

ผู้แก้	วันที่แก้ไข

แบบเลขที่
ทต.วังชัย 08/2560

แผ่นที่ 3 / 4

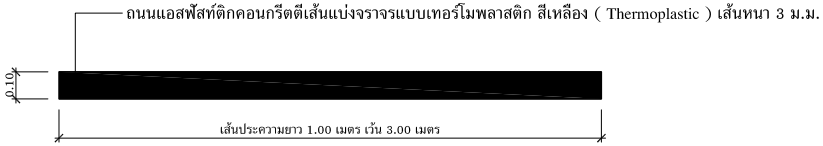

ขยายจุดตีเส้นจราจรเส้นแบ่งเลนถนน

มาตราส่วน 1 : 20

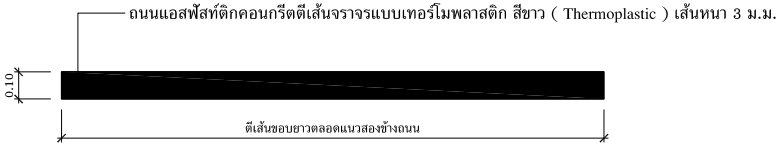

ขยายจุดตีเส้นจราจรเส้นขอบถนน

มาตราส่วน 1 : 20

หมายเหตุ รูปแบบงานตีเส้นจราจร ตามแบบมาตราฐานงานทางสำหรับ อปท. แบบเลขที่ ทถ-3-110/1

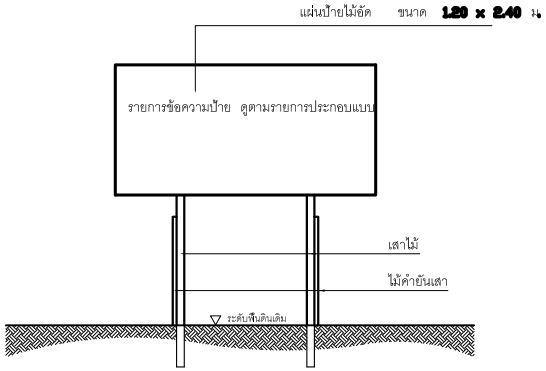

รูปด้านหน้า

มาตราส่วน 1 : 50

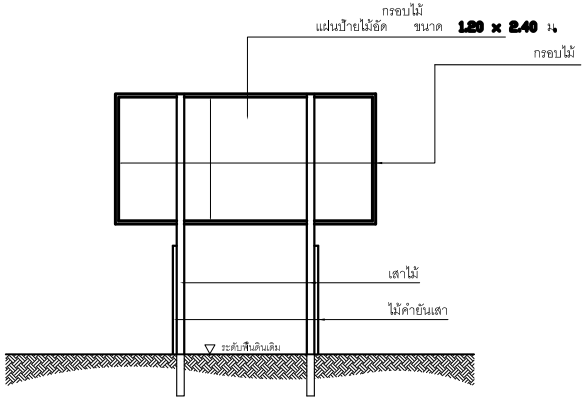

รูปด้านหลัง

มาตราส่วน 1 : 50

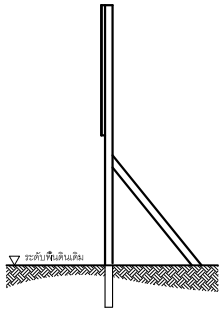

รูปด้านข้าง

รายการประกอบแบบป้ายโครงการ

1) เสาและโครงป้ายเป็น ไม้

2) แผ่นป้าย เป็นไม้อัด ขนาด 1.20 x 2.40 เมตร

3) ใช้ไม้ค้ำยันยึดเสาให้แข็งแรง

4) ตัวหนังสือกำหนดให้เป็นสีขาว ขนาดของตัวหนังสือ ผู้ควบคุมงานจะกำหนดให้ตามความเหมาะสม

ข้อความป้าย

ชื่อโครงการ .....

รายการก่อสร้าง .....

เริ่มต้นสัญญาจ้าง วันที่ ..... สิ้นสุดสัญญาจ้าง วันที่ .....

เงินงบประมาณ ..... บาท

ผู้รับจ้าง .....

หน่วยงานที่รับผิดชอบ เทศบาลตำบลวังชัย

ผู้ควบคุมงาน 1. .....

2. .....

3. .....

จุดที่ติดตั้งป้ายผู้ควบคุมงานจะกำหนดให้

เทศบาลตำบลวังชัย
โครงการ ก่อสร้างเสริมผิวแอสฟัลต์คอนกรีต ถนนมุขศิริพูล
สำรวจ-เขียนแบบ
นายสุริยันต์ โน๊ตศิริ นายช่างโยธา
นายวัชรวิกรม วงกลาง นายช่างโยธา
ตรวจสอบ
นายวราพงษ์ จันดาอ่อน ผู้อำนวยการกองช่าง
เห็นชอบ
จ่าอากาศโทจิระศักดิ์ ศิริกุล รองปลัดเทศบาล
นางสาวนันท์วภัส ปิติสิวะพัฒน์ ปลัดเทศบาล
ว่าที่รต.สมพงษ์ คำแก่นคูณ รองนายกเทศมนตรี
อนุมัติ
นายกิตติ คำแก่นคูณ นายกเทศมนตรีตำบลวังชัย
แก้ไข

ผู้แก้	วันที่แก้ไข

แบบเลขที่

ทต.วังชัย.08/2560.....

แผ่นที่ 4 / 4